


ALÇAT SUD-OEST



SECCIÓ B-B

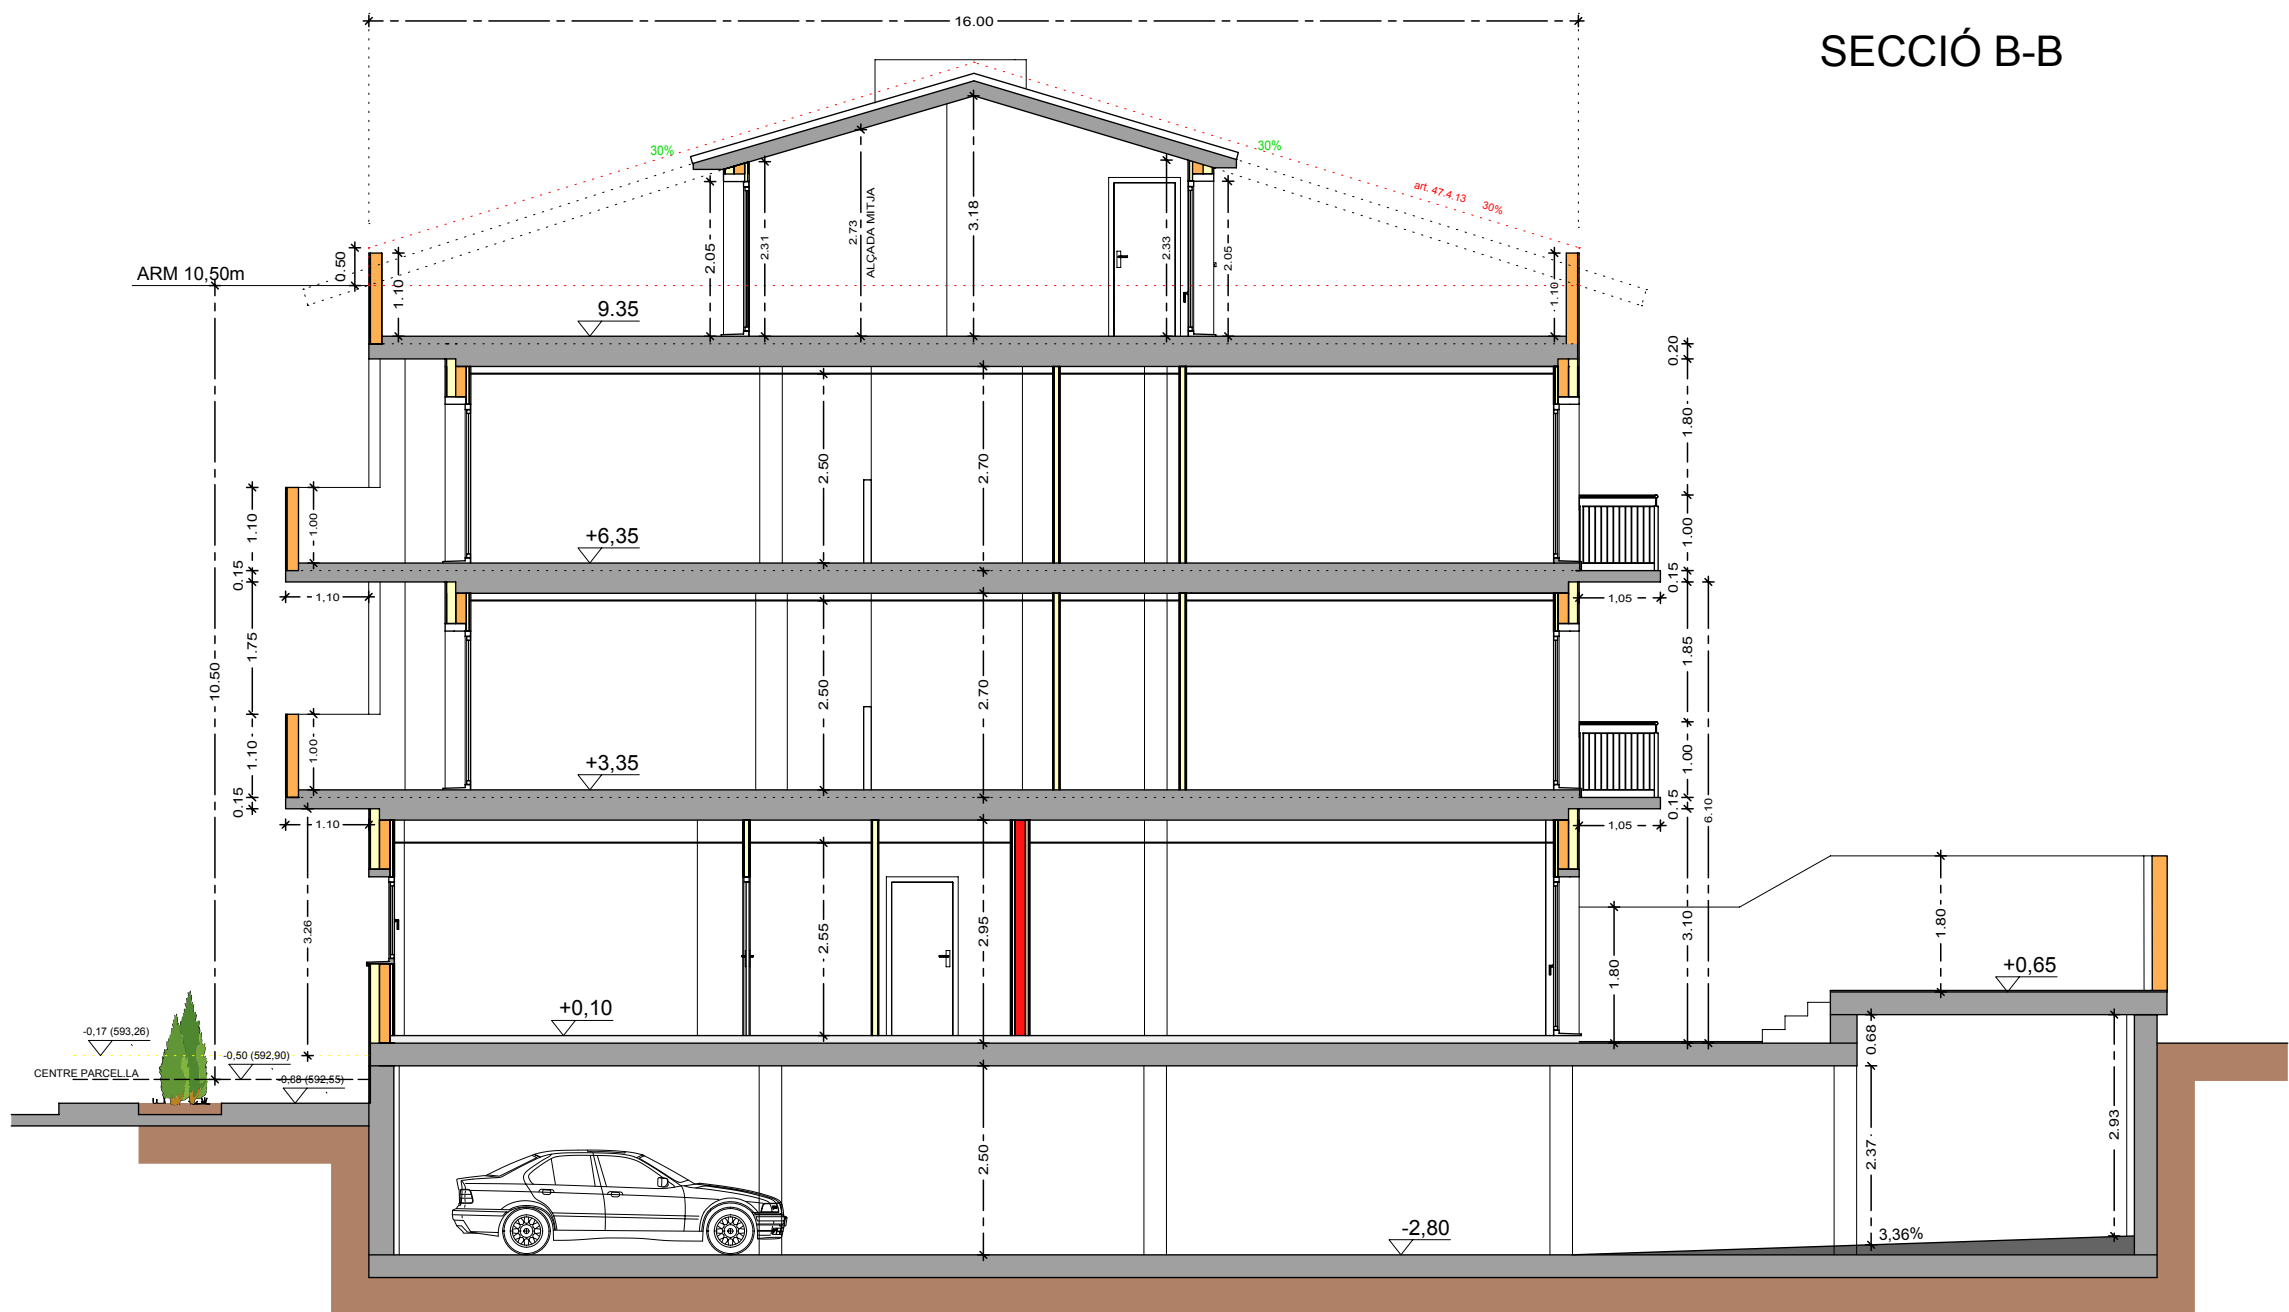

ALÇAT SUD-EST



SECCIÓ A-A

